


SUBTERRÁNEO

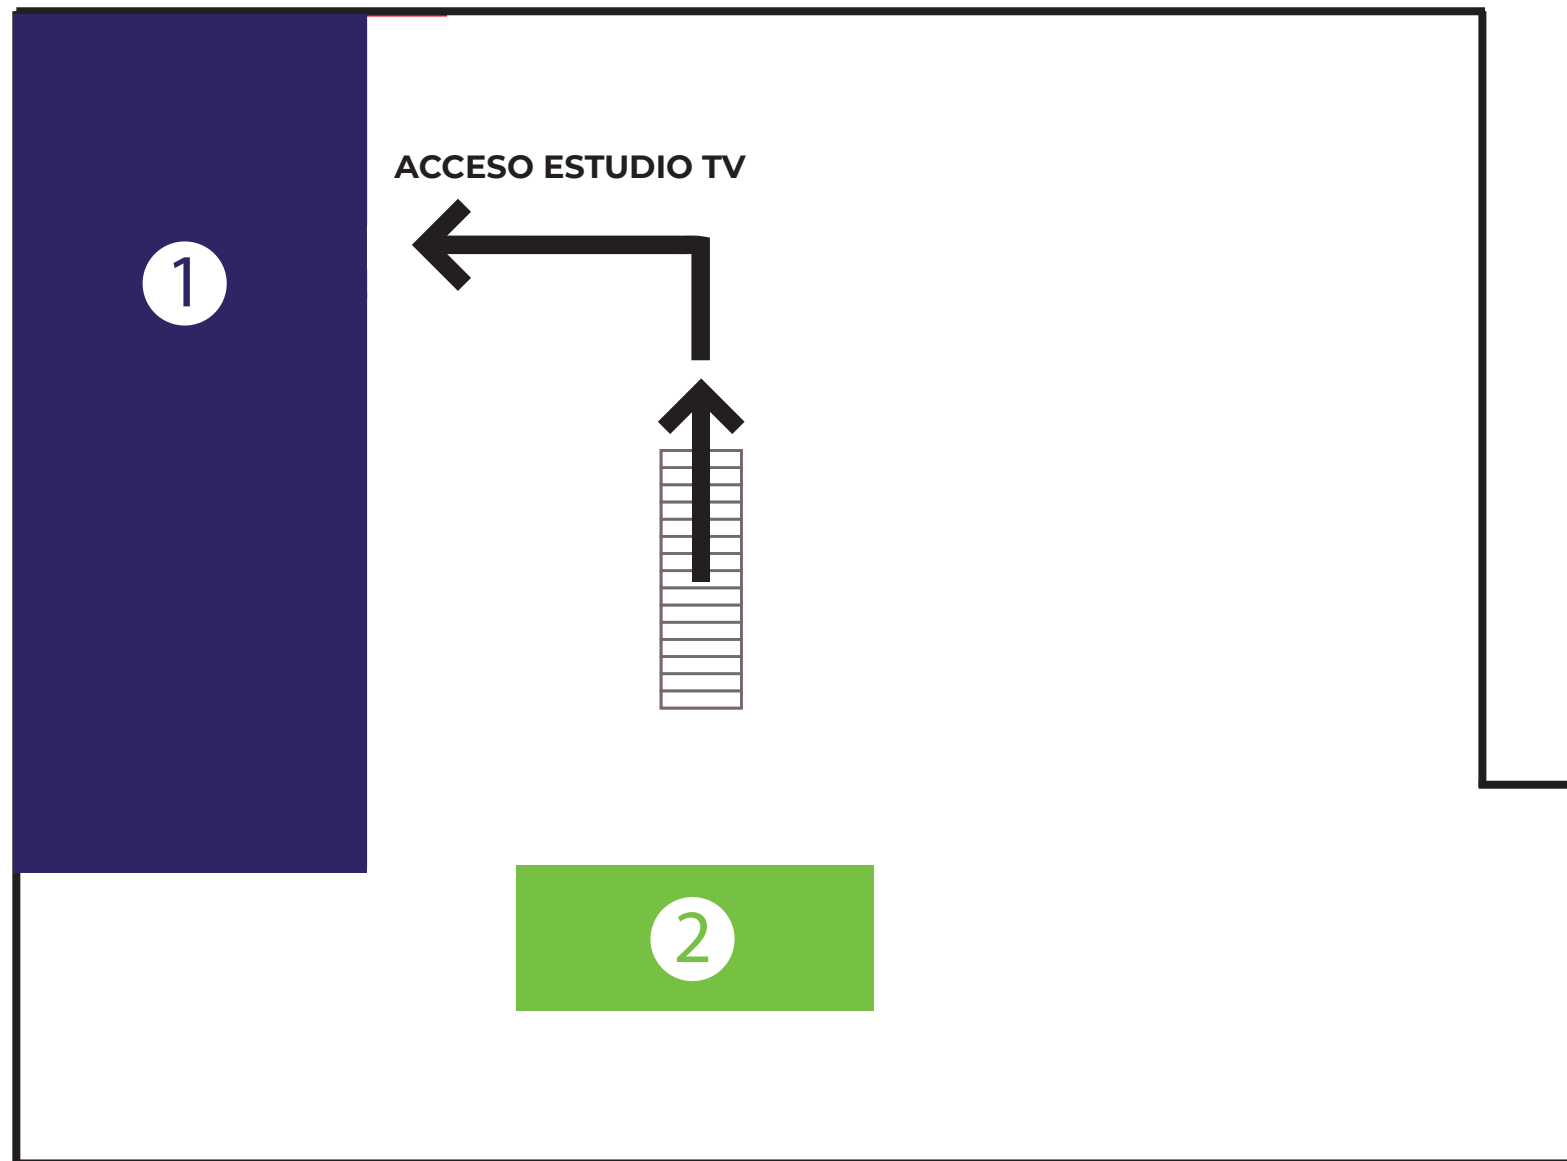


1 ESTUDIO DE TV

2 BAÑOS


PISO 1

VERGARA #240

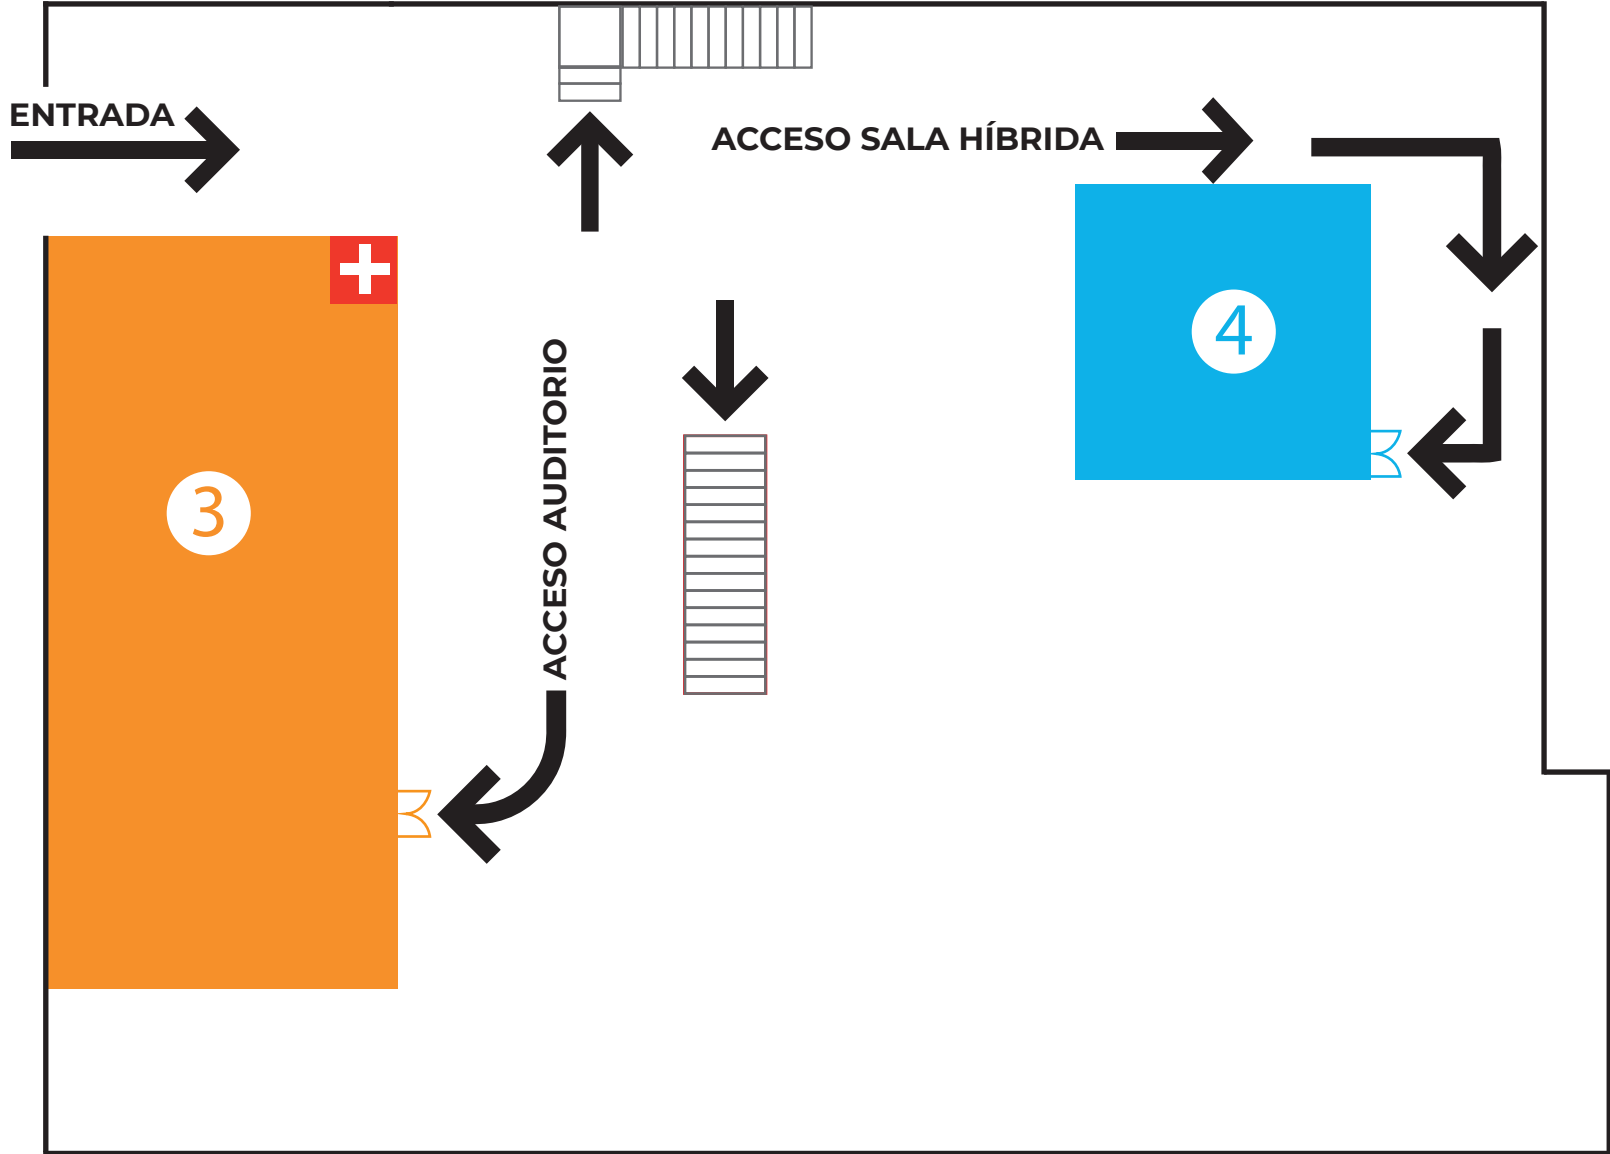

- 3 AUDITORIO
- 4 SALA HÍBRIDA PC LAB 101
- + ENFERMERÍA

PISO 2

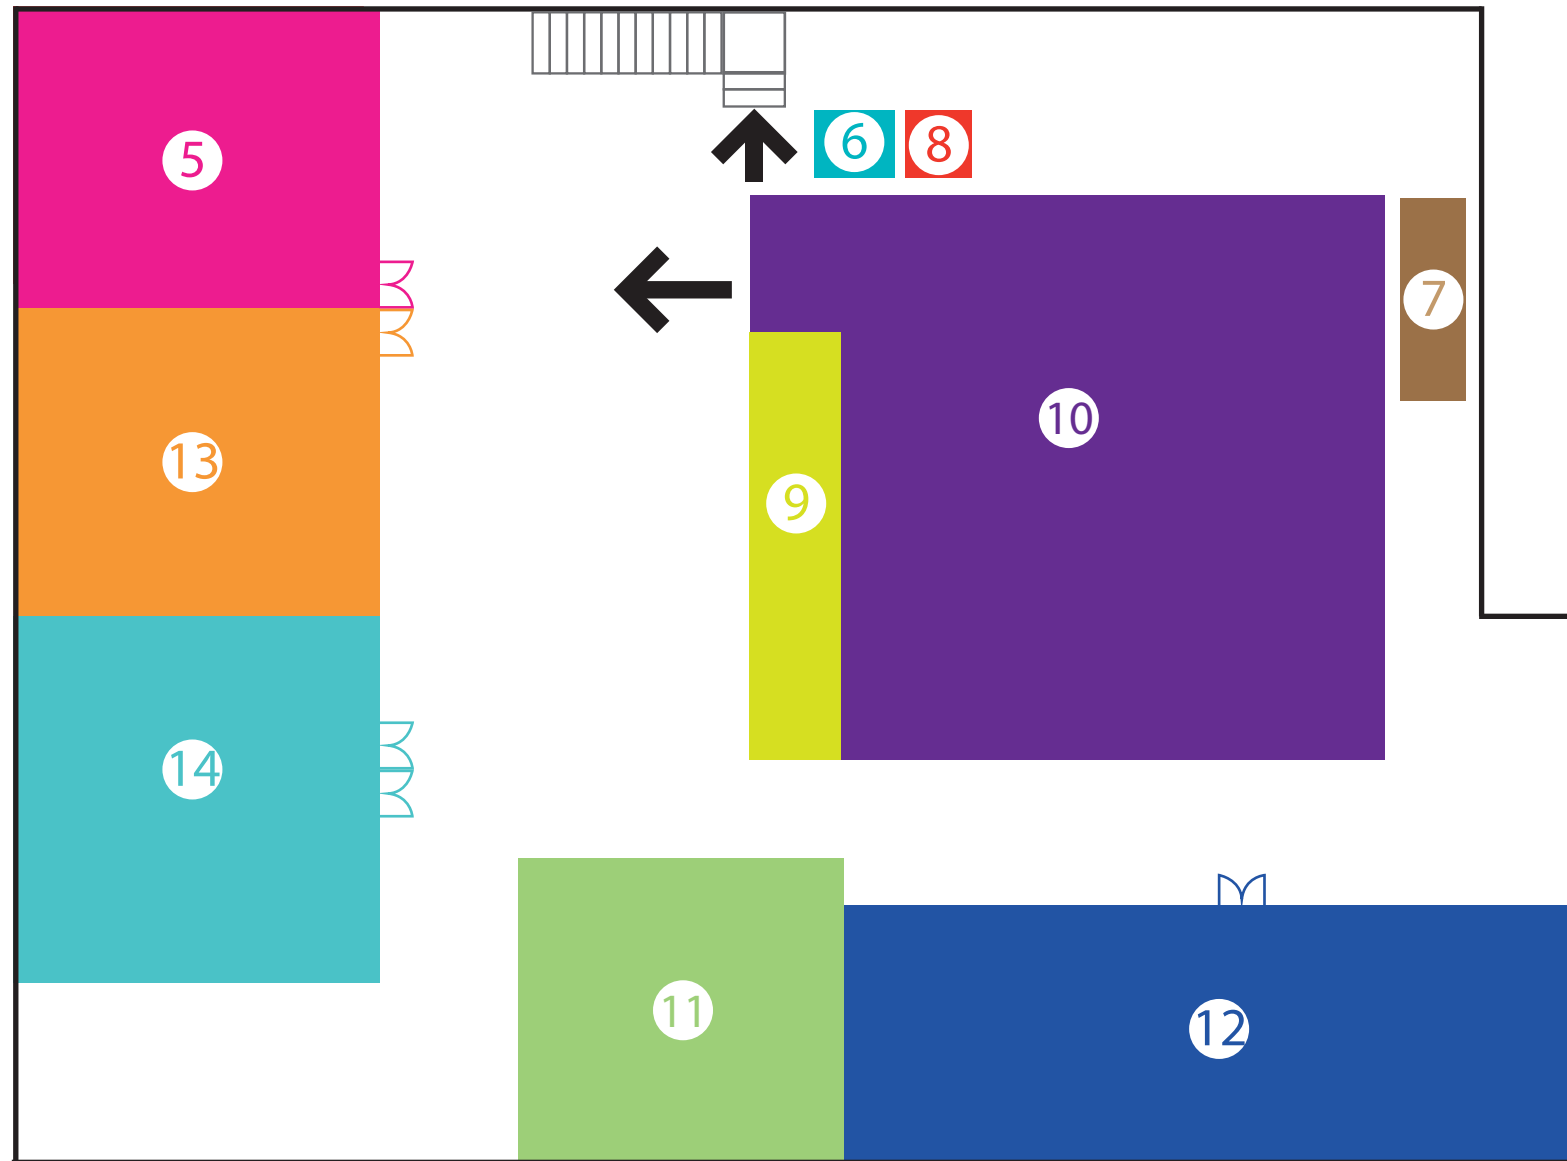

- 5 MUESTRA FOTOGRÁFICA
- 6 CAFETERÍA
- 7 ESCENARIO
- 8 COMUNIDAD +CIPER
- 9 VENTA DE LIBROS
- 10 PATIO CENTRAL
- 11 BAÑOS
- 12 CASINO
- 13 SALA DE RETRANSMISIÓN
- 14 SALA DE ESTAR