


SUBTERRÁNEO

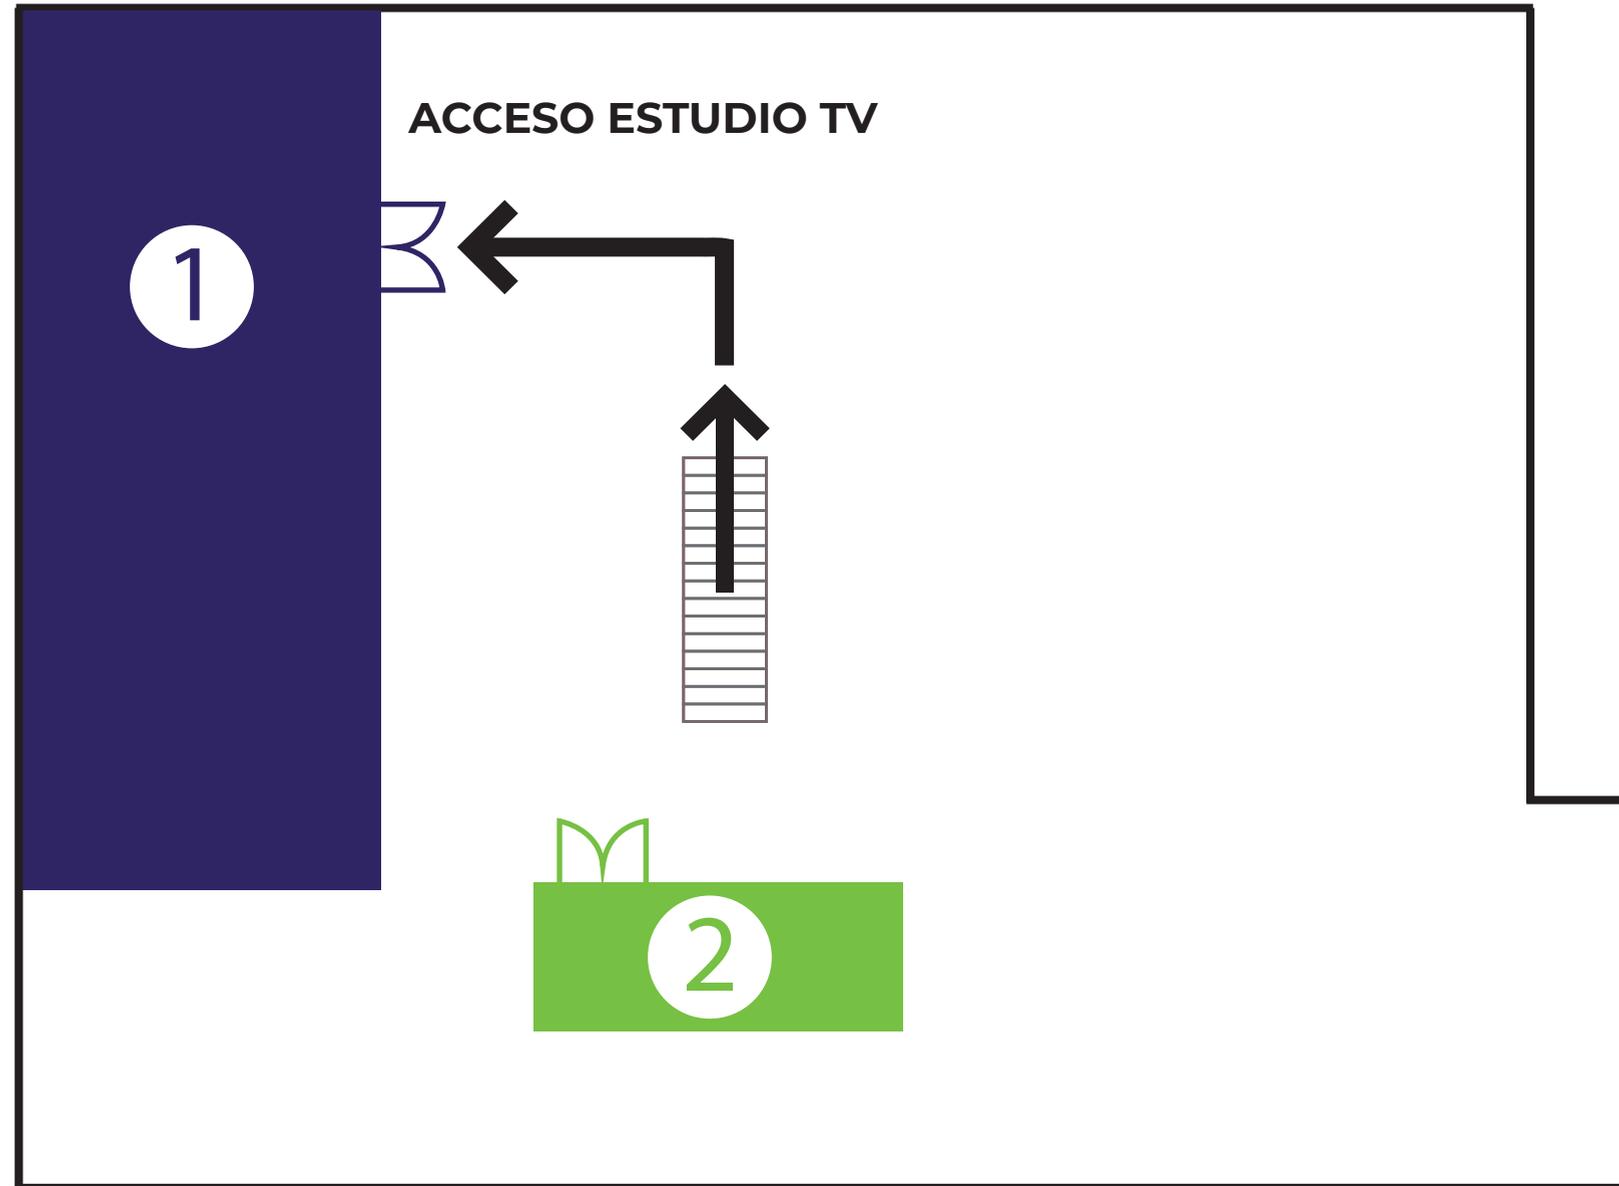


1 ESTUDIO DE TV

2 BAÑOS


PISO 1

VERGARA #240

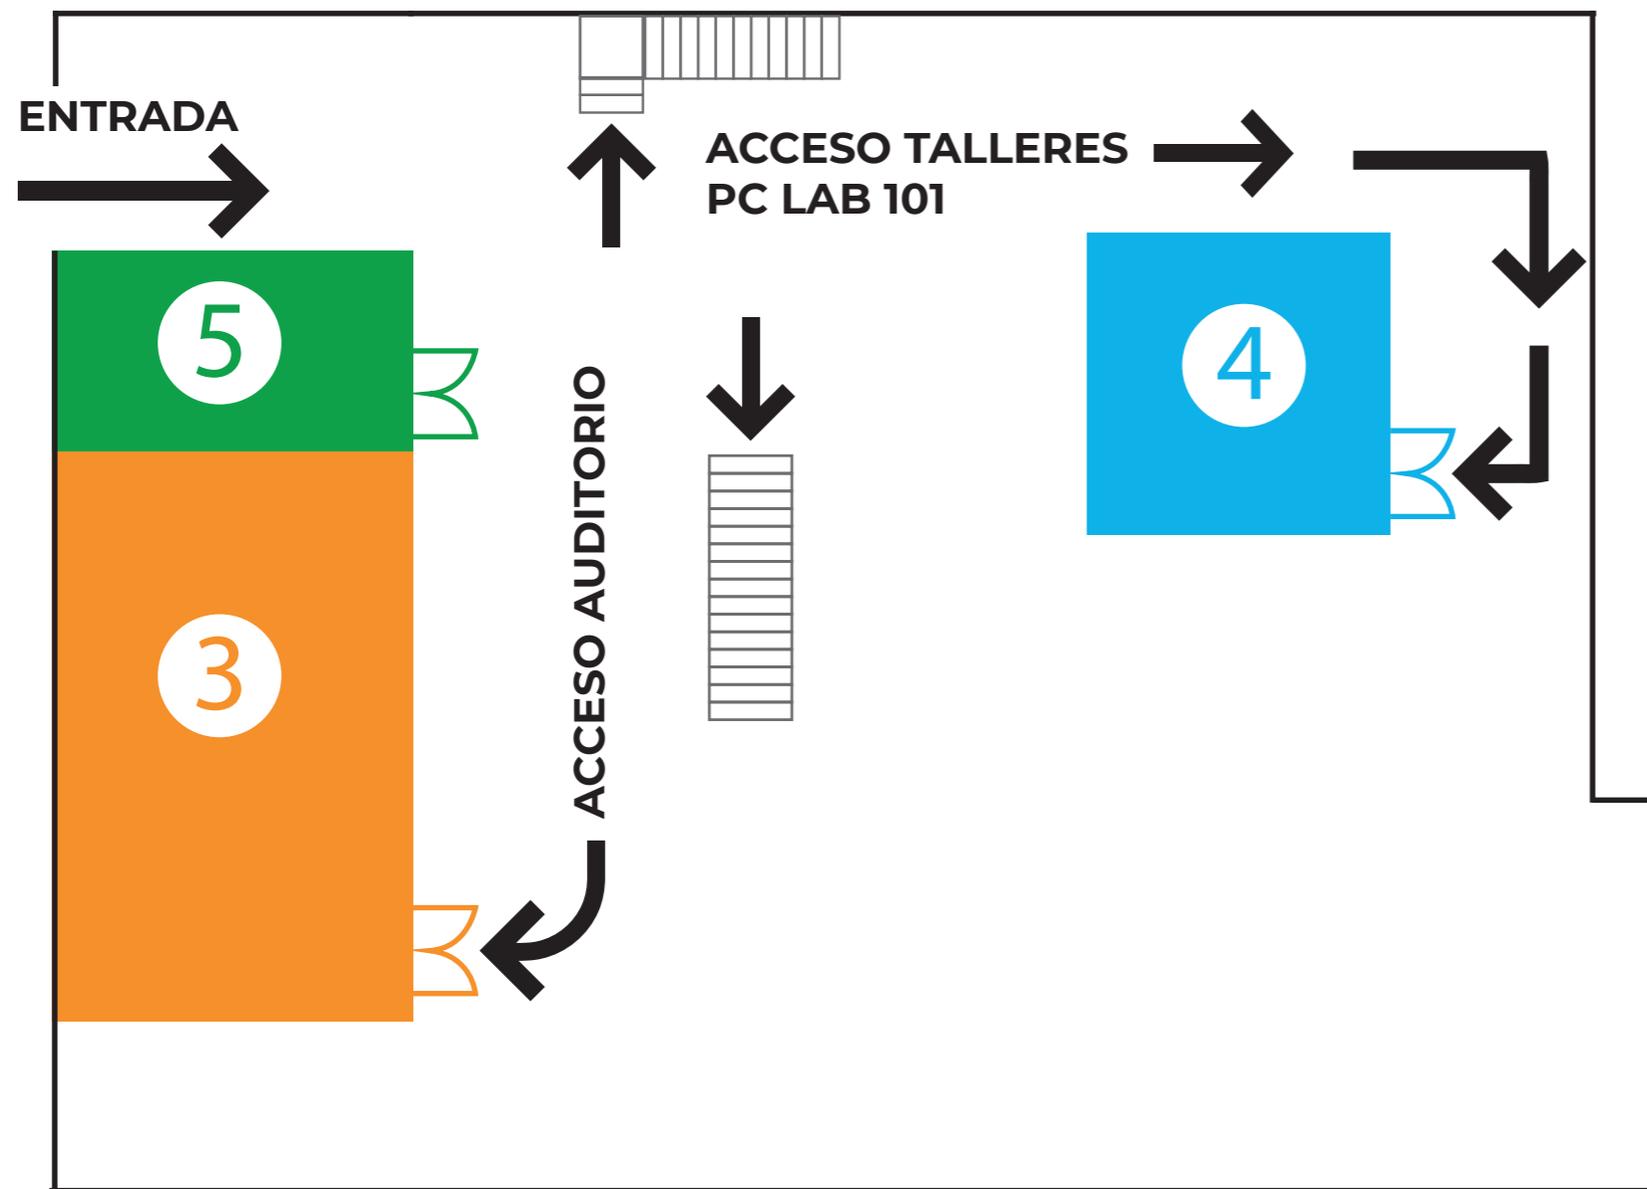

- 3 AUDITORIO
- 4 SALA TALLERES PC LAB 101
- 5 SALA VISIONADO

PISO 2

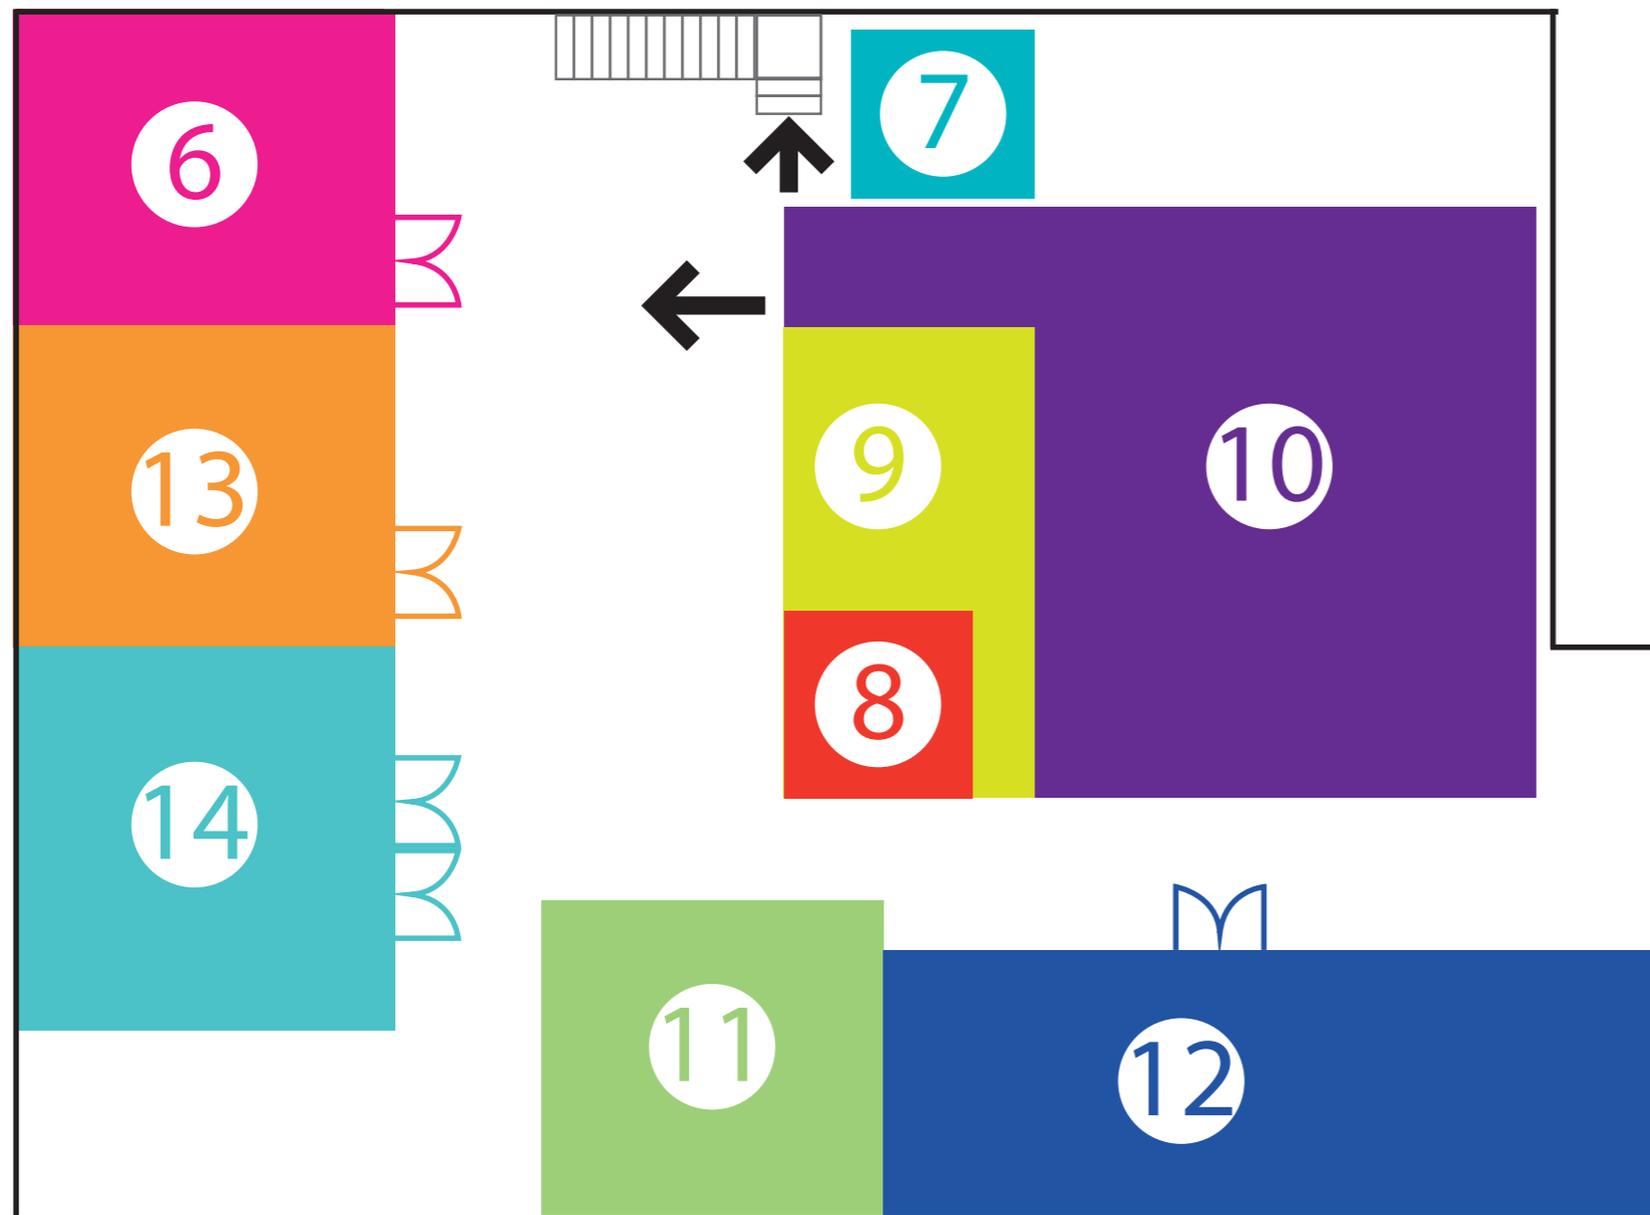

- 6 SALA DE PROYECCIÓN
- 7 CAFETERÍA
- 8 COMUNIDAD + CIPER
- 9 VENTA DE LIBROS
- 10 PATIO CENTRAL
- 11 BAÑOS
- 12 CASINO
- 13 SALA DE RETRANSMISIÓN
- 14 SALA DE ESTAR